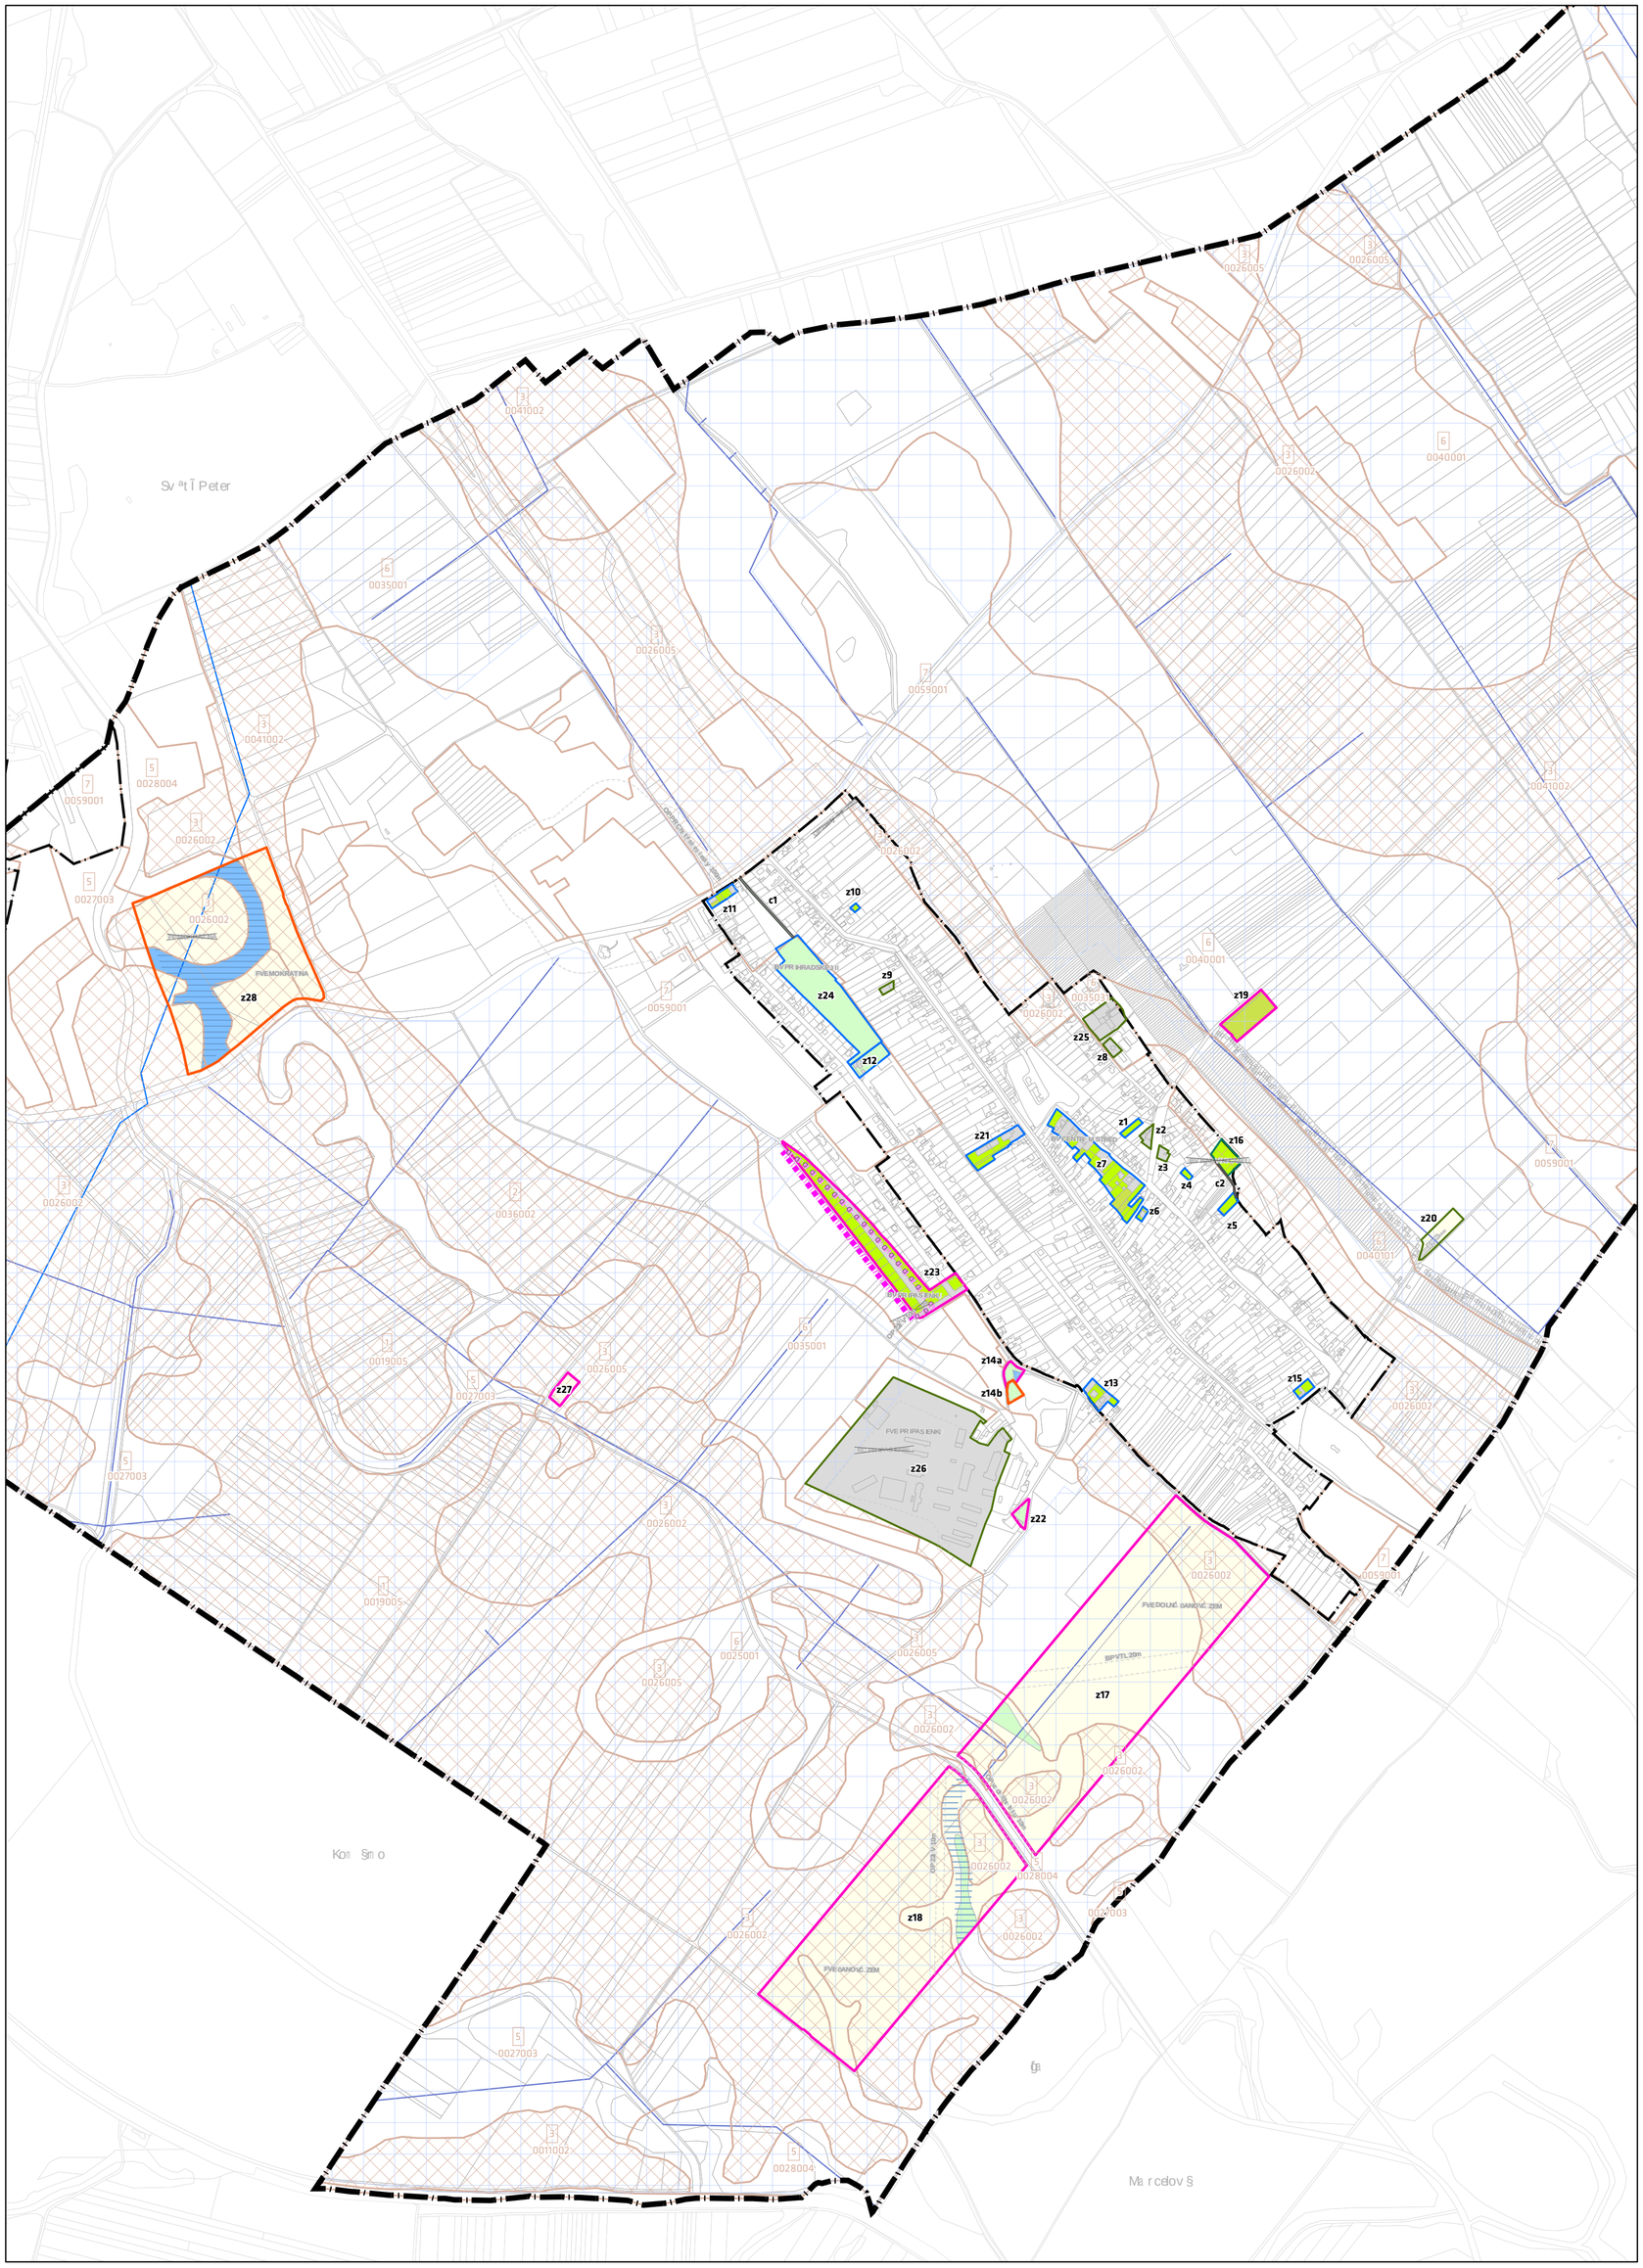

LEGENDA

	STAV	NÁVRH	VÝHĚAD
HRANICA KATASTRÁLNEHO ÚZEMIA			
HRANICA ZASTAVANÉHO ÚZEMIA OBCE PODĚA KATASTRA NEHNUTEĚNOSTÍ			
NAVRHOVANÁ HRANICA ZASTAVANÉHO ÚZEMIA			
PARCELÁCIA KATASTRA C			
MOKRAŃOVÁ PLOCHA ,SÚCHÝ POLDER			
HRANICA BONITOVANEJ PÔDNO-EKOLOGICKEJ JEDNOTKY (BPEJ)			
SKUPINY BPEJ	2		
KÓD BPEJ	1234567		
PLOĠNÉ OZNAĻENIE NAJHODNOTNEJŠÍCH SKUPÍN BPEJ			
ZAVLAĢOVANÉ ÚZEMIA (HYDROMELIORÁCIE)			

ZMENY A DOPLNKY 4/2025

OZNAĻENIE LOKALITY ODĚATIA POĚNOHOSPODÁRSKEJ PÔDY	z66
LOKALITY ODĚATIA POĚNOHOSPODÁRSKEJ PÔDY	
-NOVÁ LOKALITA ZÁBERU	
-ZMENA FUNKCIE NA UĢUDELENÍ SÚHLAS	
-ZMENA DRUHU POZEMKU VZASTAVANÍ MÚZEMÍ PRE PRÍSTUPOVÚ CESTU	
-ZMENA DRUHU POZEMKU VZASTAVANÍ MÚZEMÍ	
-LOKALITY ZMIENA DOPLNKOV BEZ POĚNOHOSPODÁRSKEHO FONDU	
-NÁVRAT DO POĚNOHOSPODÁRSKEHO FONDU	
DRUH POZEMKU PODĚA KATASTRA PRE LOKALITY ZMIENA DOPLNKOV	
-ORNÁ PÔDA	
-VINICA	
-ZÁHRADA	
-TRVALÚ TRÁVNY POROST	
-VODNÁ PLOCHA	
-ZASTAVANÁ PLOCHA A NÁDVORIE	
-STATNÁ PLOCHA	
ZÁVLAHOVÝ PRÍMÁ DZAĻ	
ZAVLAĢOVACIE POTRUBIA	

0 250 500 1 000

ÚZEMNÝ PLÁN OBCE

CHOTÁN

inštitút priestorového plánovania

ZMENY A DOPLNKY Ļ. 4/2025 - NÁVRH

OBSTARÁVATEĚ:	OBEC CHOTÁN
ODBORNÉ SPÔSOBILÁ OSOBA:	NG. ARCH. MIROSLAV ĠAFRANKO (SVEDĻENIE ODBORNEJ SPÔSOBILOSTI, REG. ĻÁSLO 460)
SPRACOVATEĚ:	NÁTITÚT PRIESTOROVÉHO PLÁNOVANIA
HLAVNÝ RIEĠITEĚ:	NG. MATÚĠ BIZOĚ, PHD. (AUTORIZOVANÝ ARCHITEKT SKA, REG. ĻÁSLO 2539 AA)
ZODPOVEDNÝ RIEĠITEĚ:	NG. KRISTÁNA DUNAJOVÁ

1 : 10 000

DÁTUM SPRACOVANIA

12/2025

NÁZOV VÝKRESU

NÁVRH PERSPEKTÁVNEHO POUĢITIA POĚNOHOSPODÁRSKEHO PÔDNEHO FONDU A LESNÉHO PÔDNEHO FONDU NA NEPOĚNOHOSPODÁRSKE ÚĻELY

ĻÁSLO VÝKRESU

3A